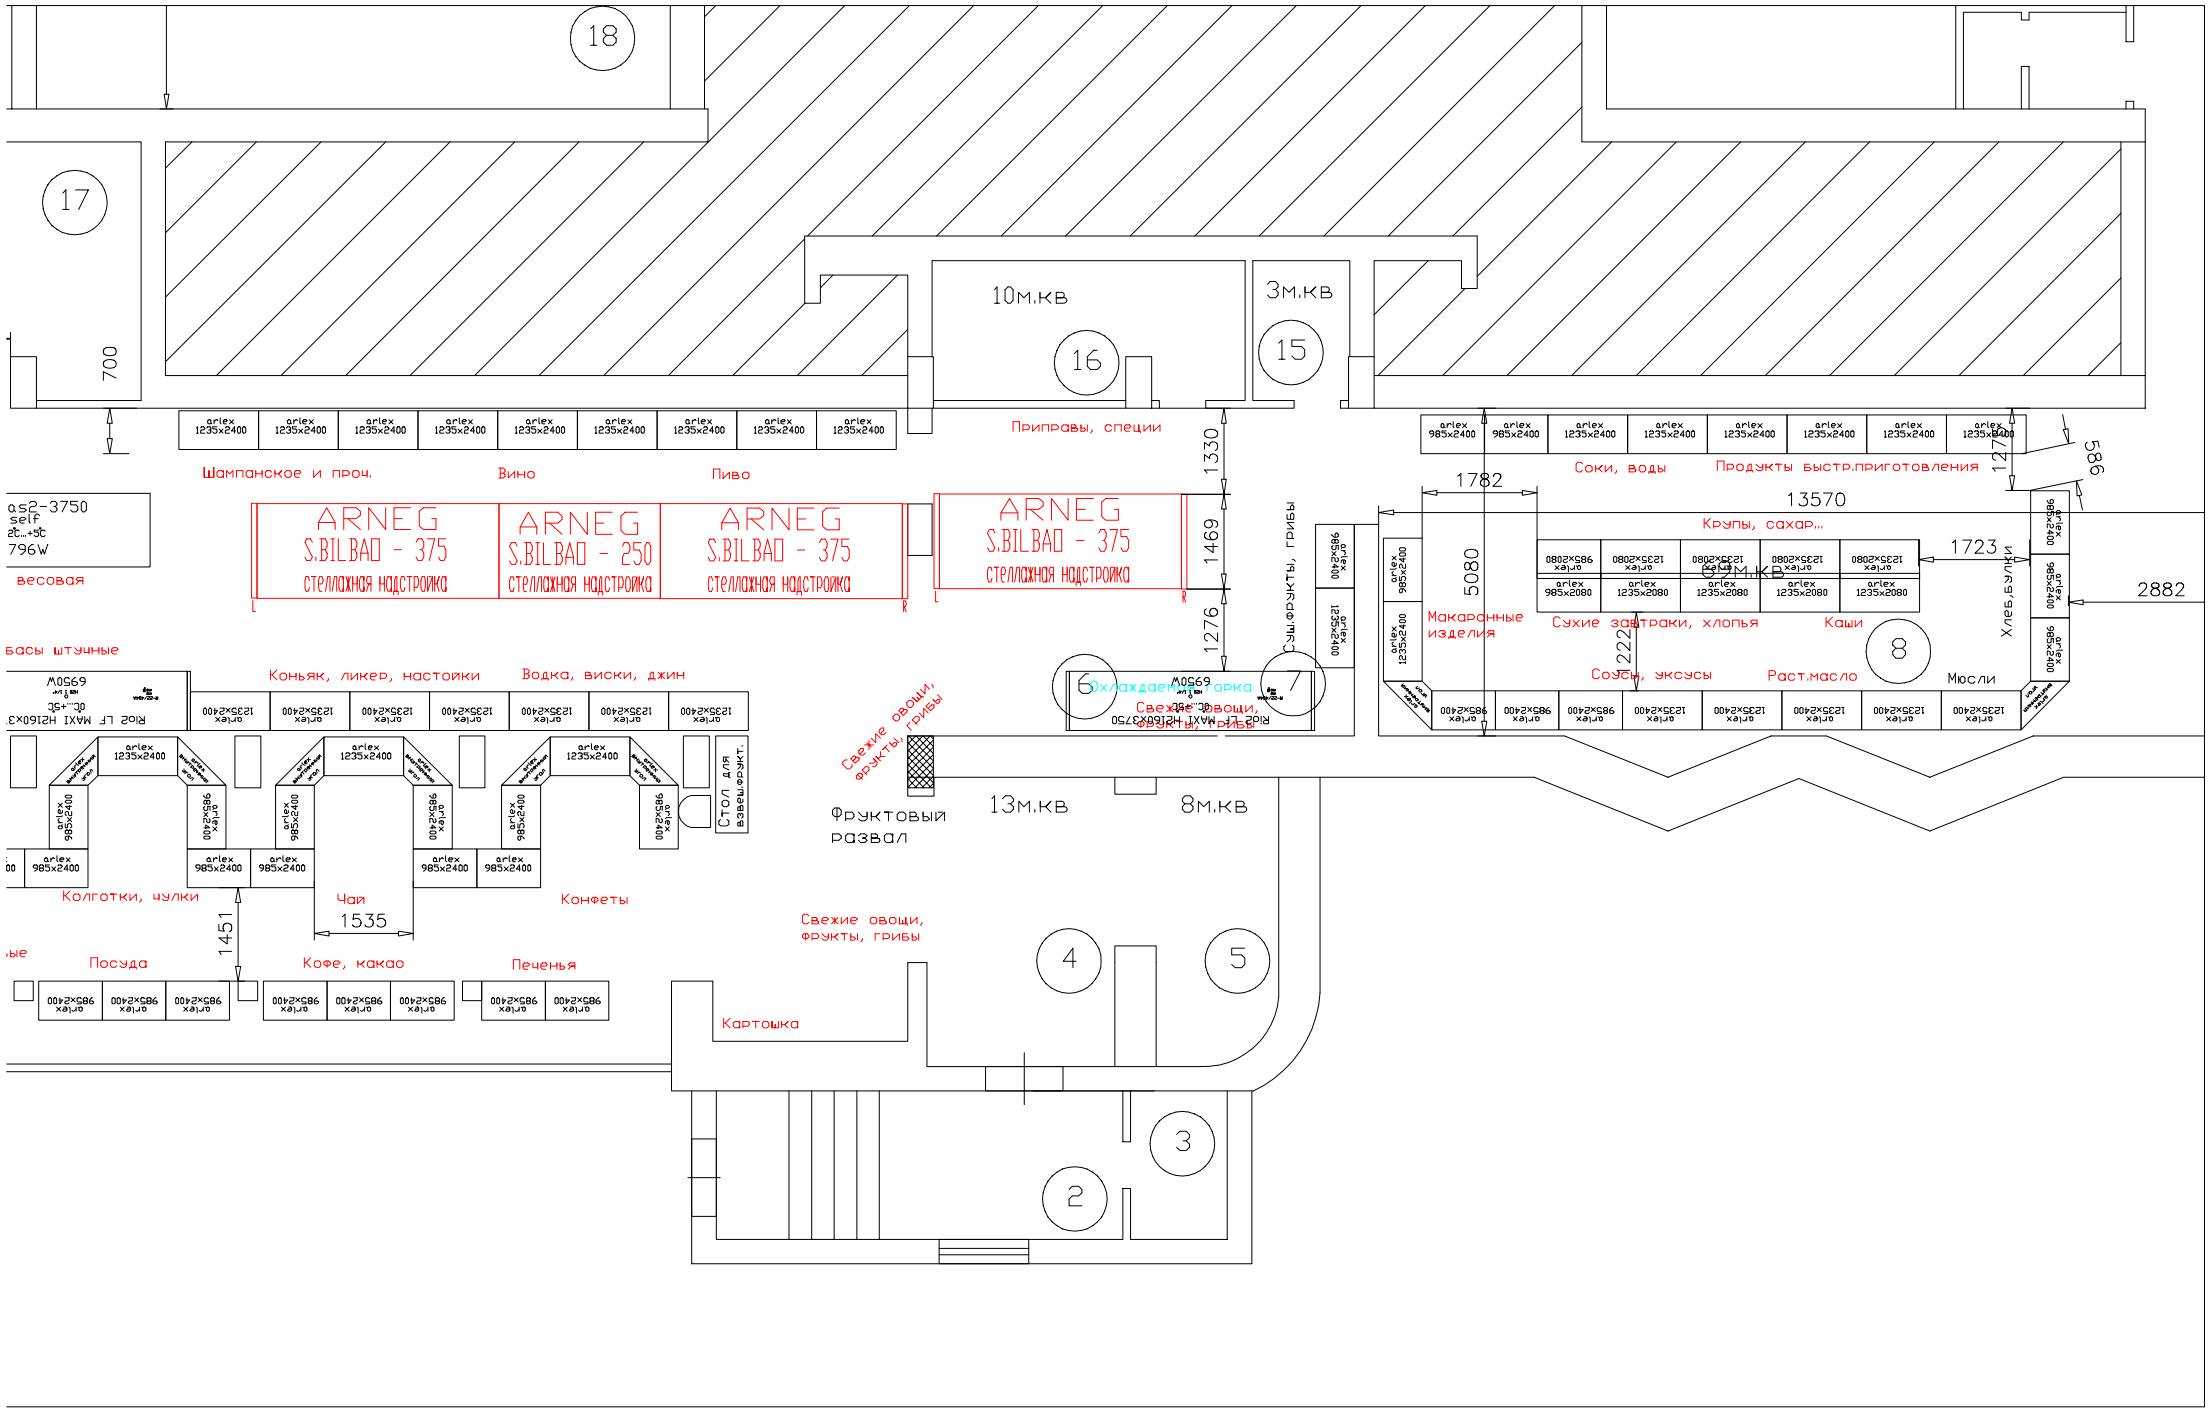
18
17
700
10м.кв
16
3м.кв
15
Приправы, специи
Шампанское и проч.
Вино
Пиво
ARNEG
S.BILBAO - 375
стеллажная надстройка
ARNEG
S.BILBAO - 250
стеллажная надстройка
ARNEG
S.BILBAO - 375
стеллажная надстройка
ARNEG
S.BILBAO - 375
стеллажная надстройка
1330
1469
1276
Сухи,фрукты, грибы
Соки, воды
Продукты быстр.приготовления
1782
13570
Крупы, сахар...
1723
5080
6,5м.кв
2882
Макаронные изделия
Сухие завтраки, хлопья
Каши
Хлеб,булки
Соусы, уксусы
Раст.масло
Мюсли
586
1275
2222
весовая
басы штучные
Коньяк, ликер, настойки
Водка, виски, джин
Охлаждаемая горка
Свежие овощи, фрукты, грибы
Фруктовый развал
13м.кв
8м.кв
Стол для взвеш.фрукт.
Колготки, чулки
Чай
Конфеты
1535
1451
Посуда
Кофе, какао
Печенья
Свежие овощи, фрукты, грибы
Картошка
4
5
3
2
6
7
8